


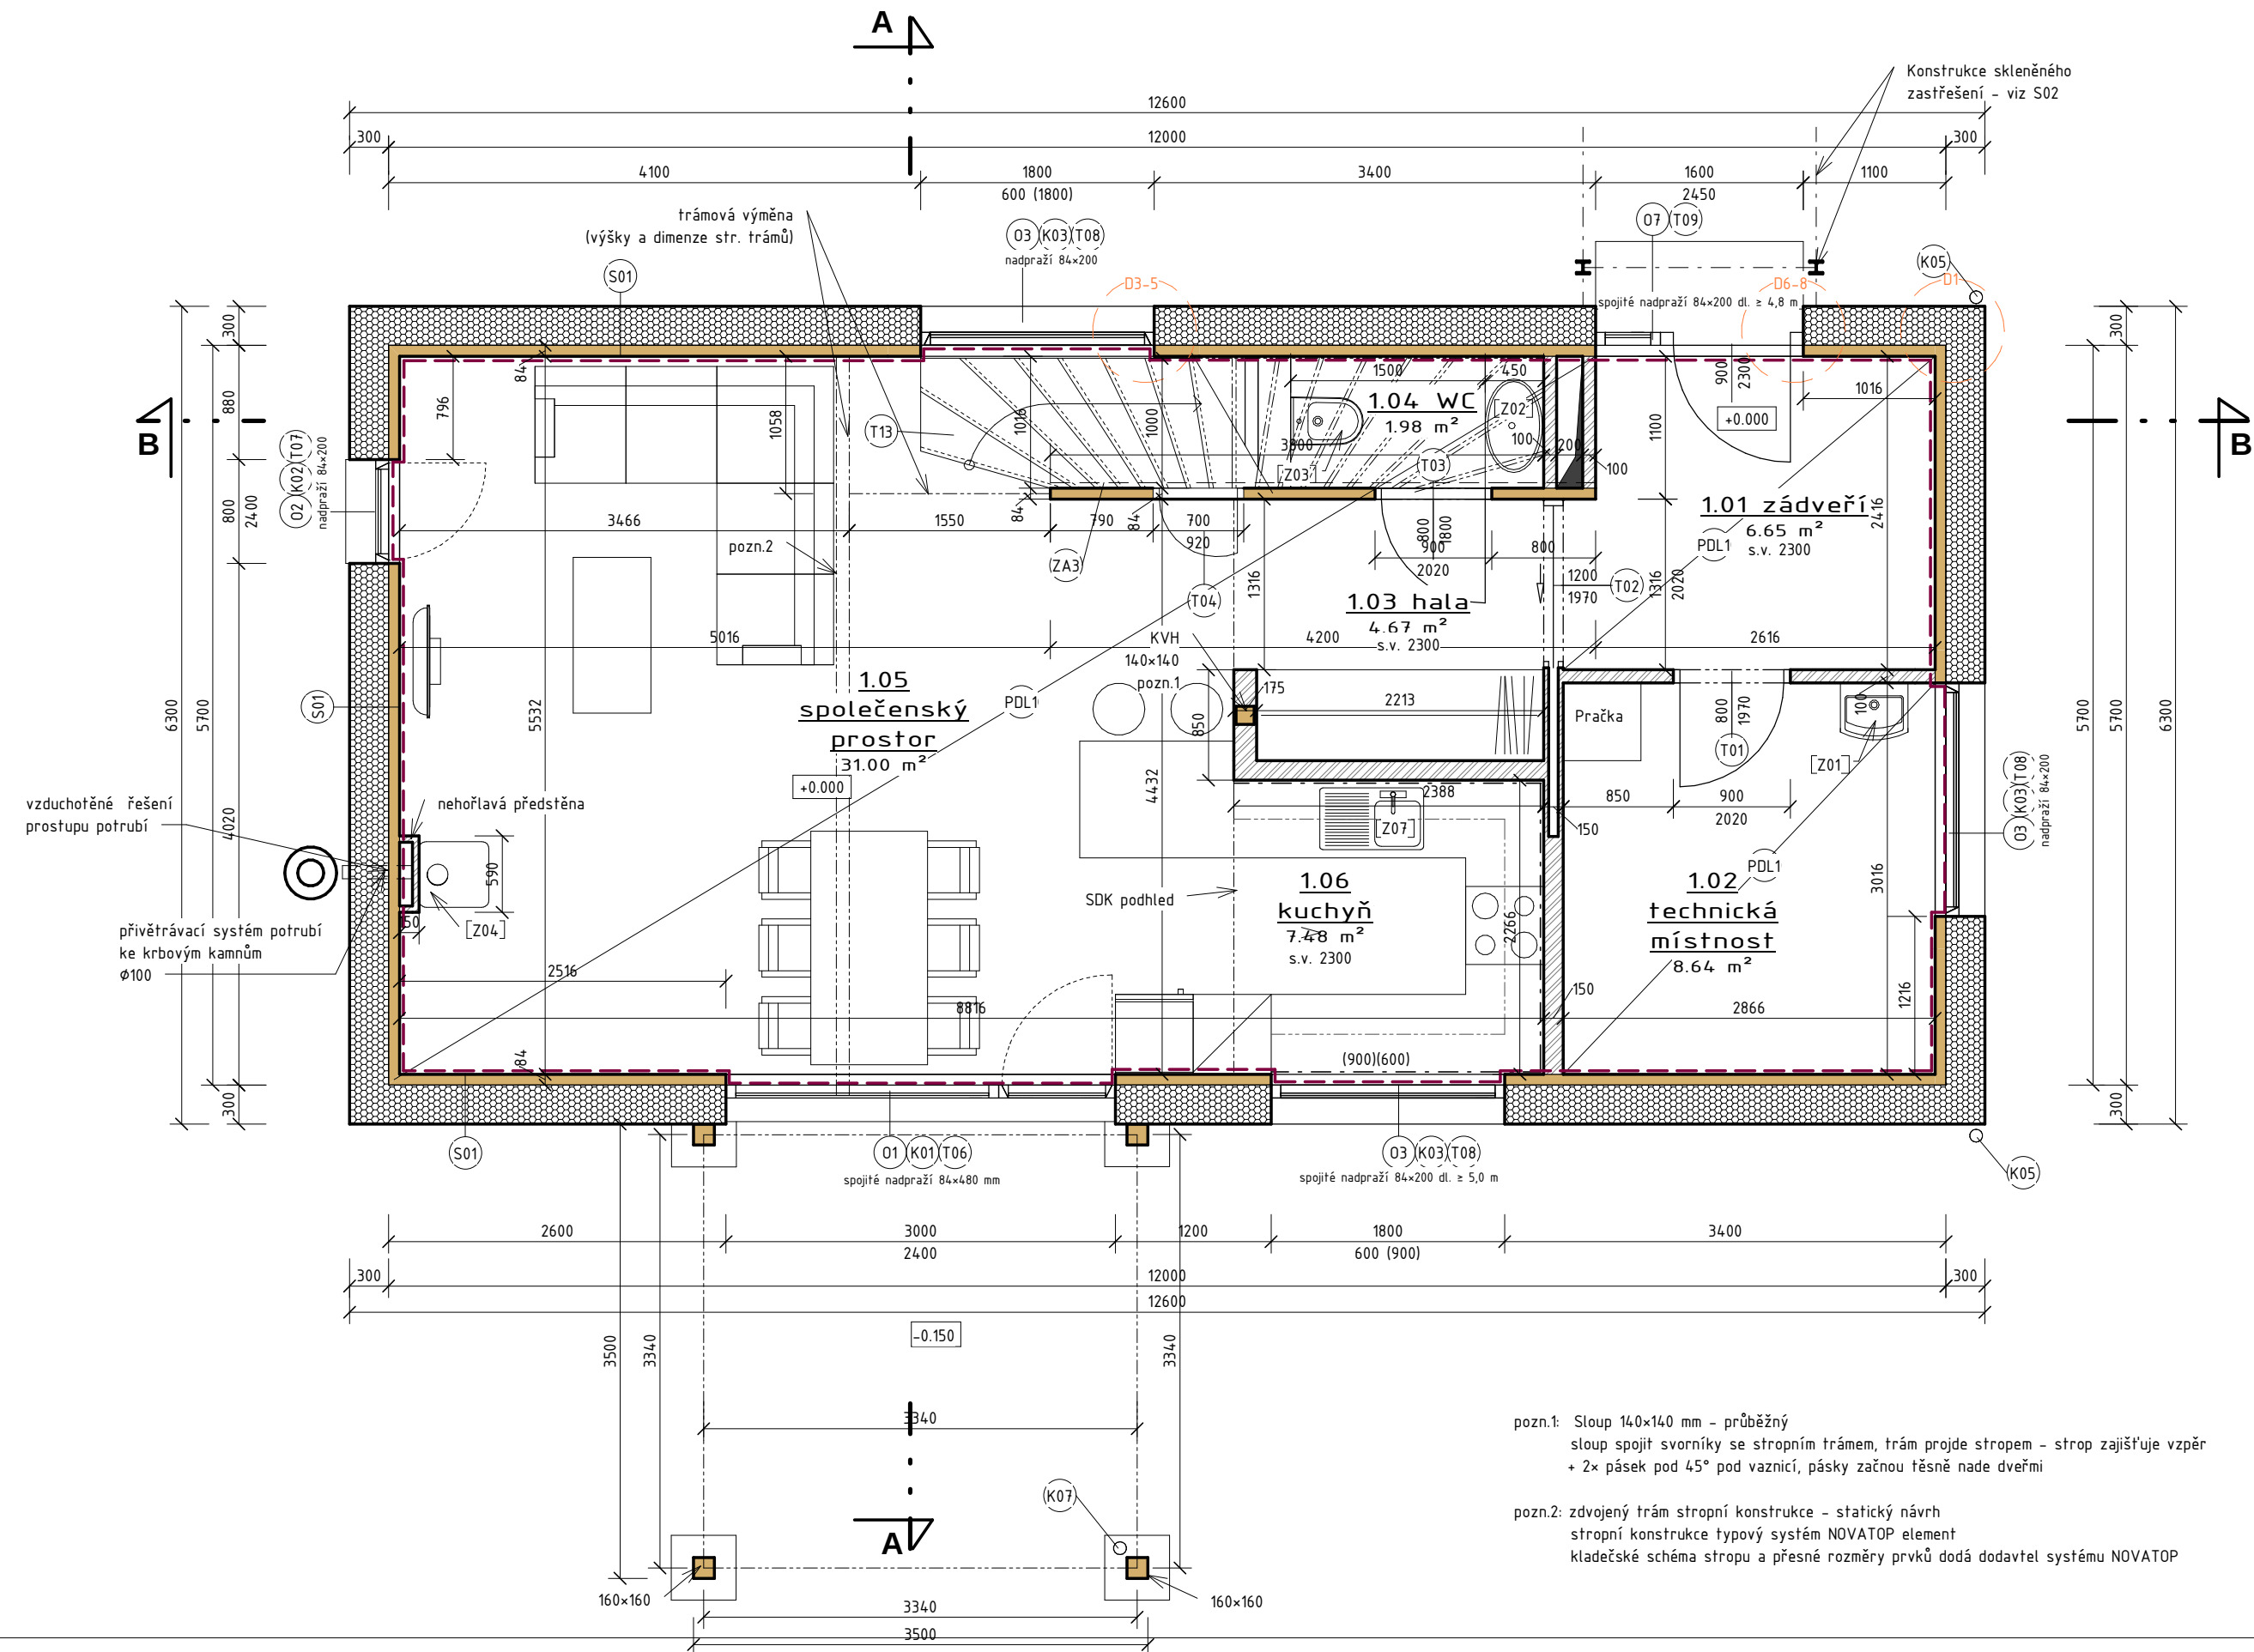

LEGENDA SKLADEB

- PODLAHA 1NP
- NÁŠLAPNÁ VRSTVA TL. 12 mm $\lambda=0,800 \text{ W/m}^2\text{K}$
 - BETONÝ POTĚR TL. 3 mm $\lambda=1,200 \text{ W/m}^2\text{K}$
 - BETONOVÁ MAZANINA 70 mm $\lambda=1,300 \text{ W/m}^2\text{K}$
 - SEPARAČNÍ VRSTVA, PE FÓLIE
 - TEPELNÁ IZOLACE EPS TL. 260 mm $\lambda=0,035 \text{ W/m}^2\text{K}$
 - SEPARAČNÍ VRSTVA GEOTEXTÍLIE
 - HYDROIZOLACE
 - PODKL. BETONOVÁ DESKA C20/25 TL. 150 mm
 - PŘI SPODNÍM LÍCI S KRYTÍM 35 mm SÍTĚ
 - KARI SÍTĚ 100/100/6 – stykovač přesah 300 mm

- PODLAHA 2NP
- NÁŠLAPNÁ VRSTVA – VINYL
 - 2xKNAUF TUB 2x12,5 mm – TL. 25 mm $\lambda=0,21 \text{ W/m}^2\text{K}$
 - STEPROCK HD ROCKWOOL – TL. 40 mm $\lambda=0,039 \text{ W/m}^2\text{K}$
 - STROPNÍ KCE NOVATOP ELEMENT TL. 280 mm
 - HORNÍ DESKA TL. 27 mm $\lambda=0,130 \text{ W/m}^2\text{K}$
 - VZDUCHOVÁ MEZERA
 - DŘEVOVLÁTNITÁ DESKA TL. 40 mm $\lambda=0,043 \text{ W/m}^2\text{K}$
 - SPODNÍ DESKA NOVATOP TL. 27 mm $\lambda=0,130 \text{ W/m}^2\text{K}$

- PODLAHA 2NP KOUPELNA
- KERAMICKÁ DLAŽBA TL. 10 mm
 - HYDROIZOLAČNÍ STĚRKA
 - 2xKNAUF TUB 2x12,5 mm – TL. 25 mm $\lambda=0,21 \text{ W/m}^2\text{K}$
 - STEPROCK HD ROCKWOOL – TL. 40 mm $\lambda=0,039 \text{ W/m}^2\text{K}$
 - STROPNÍ KCE NOVATOP ELEMENT TL. 280 mm
 - HORNÍ DESKA TL. 27 mm $\lambda=0,130 \text{ W/m}^2\text{K}$
 - VZDUCHOVÁ MEZERA
 - DŘEVOVLÁTNITÁ DESKA TL. 40 mm $\lambda=0,043 \text{ W/m}^2\text{K}$
 - SPODNÍ DESKA NOVATOP TL. 27 mm $\lambda=0,130 \text{ W/m}^2\text{K}$

- SKLADEBA STŘEŠNÍHO PLÁŠTĚ:
- PLECHOVÁ FALCOVANÁ KRYTINA LINDAB SRP Click
 - POJISTNÁ HYDROIZOLACE – DÖRKEN – DELTA TRELA
 - BEDNĚNÍ OSB TL. 15 mm
 - KONTRALATÉ 40x60 mm (na výšku) á 625 mm – provětrávaná mezera
 - DIFÚZNÍ STŘEŠNÍ FÓLIE sd=cca 0,02 m
 - NOVATOP OPEN
 - STEICO THERM TL. 160 mm $\lambda=0,041 \text{ W/m}^2\text{K}$
 - KNAUF, NATUROLL LRR 033 V KVH PROFILU TL. 240 mm $\lambda=0,033 \text{ W/m}^2\text{K}$
 - DESKA NOVATOP TL. 27 mm $\lambda=0,130 \text{ W/m}^2\text{K}$

- SKLADEBA STŘEŠNÍHO PLÁŠTĚ KOUPELNA
- PLECHOVÁ FALCOVANÁ KRYTINA LINDAB SRP Click
 - POJISTNÁ HYDROIZOLACE – DÖRKEN – DELTA TRELA
 - BEDNĚNÍ OSB TL. 15 mm
 - KONTRALATÉ 40x60 mm (na výšku) á 625 mm – provětrávaná mezera
 - DIFÚZNÍ STŘEŠNÍ FÓLIE sd=cca 0,02 m
 - NOVATOP OPEN
 - STEICO THERM TL. 160 mm $\lambda=0,041 \text{ W/m}^2\text{K}$
 - KNAUF, NATUROLL LRR 033 V KVH PROFILU TL. 240 mm $\lambda=0,033 \text{ W/m}^2\text{K}$
 - DESKA NOVATOP TL. 27 mm $\lambda=0,130 \text{ W/m}^2\text{K}$
 - PAROBRZDA NA BÁZI POLYPROPYLENU
 - PROTIVLHKOSTNÍ SÁDROKARTON TL. 12,5 mm

- SKLADEBA OBVODOVÉHO PLÁŠTĚ:
- VNĚJŠÍ FASÁNÍ OMÍTKA NA ZATEPLOVACÍ SYSTÉM $\lambda=0,800 \text{ W/m}^2\text{K}$
 - ZATEPLOVACÍ SYSTÉM – EXTRAPOR 100 S STABIL TL. 300 mm $\lambda=0,031 \text{ W/m}^2\text{K}$
 - NOVATOP STĚNOVÝ PANEL TL. 84 mm $\lambda=0,130 \text{ W/m}^2\text{K}$

- SOKLOVÁ ČÁST OBVODOVÉHO PLÁŠTĚ:
- VNĚJŠÍ SOKLOVÁ OMÍTKA NA ZATEPLOVACÍ SYSTÉM, MARMOLIT $\lambda=0,800 \text{ W/m}^2\text{K}$
 - ZATEPLOVACÍ SYSTÉM – XPS TL. 280 mm $\lambda=0,036 \text{ W/m}^2\text{K}$
 - HYDROIZOLACE
 - NOVATOP STĚNOVÝ PANEL TL. 84 mm $\lambda=0,130 \text{ W/m}^2\text{K}$

LEGENDA MATERIÁLŮ

- NOSNÁ KONSTRUKCE – NOVATOP SOLID 84
- VNITŘNÍ SÁDROKARTONOVÉ PŘÍČKY
- DŘEVENÉ NOSNÉ PRVKY
- TELELNÁ IZOLACE EPS S GRAFITEM $\lambda=0,031 \text{ W/m}^2\text{K}$
- VZDUCHOTĚSNÁ ROVINA

LEGENDA MÍSTNOSTÍ

Č.M.	NÁZEV	PLOCHA	PODLAHA	POZN.
1.01.	Zádveří	6,65 m ²	Ker. dlažba	SKD pohled s.v. 2300 mm
1.02.	Technická místnosti	8,64 m ²	Ker. dlažba	
1.03.	Hala	4,70 m ²	Ker. dlažba	SKD pohled s.v. 2300 mm
1.04.	WC	1,98 m ²	Ker. dlažba	ker. obklad do výšky 2 m
1.05.	Společenský prostor	31,10 m ²	Ker. dlažba	
1.06.	Kuchyně	7,48 m ²	Ker. dlažba	ker. obklad za kuchyňskou linkou SKD pohled s.v. 2300 mm

A	01	02	03	04	05	06	07	08	09	M	Bpv	±0,000
	10			20			30					384,65

AUTORIZACE	ČKAIT – 0100204	Ing. Vladimír Žák	Ing. Vladimír Žák
AS PROJECT CZ s.r.o.			
ARCHITEKTURA, PROJEKCE, ENGINEERING, DODAVATELSKÁ ČINNOST A PROJEKT			
U PROSTŘEDNÍHO MLÝNA 128, 393 01 PELHŘIMOV, TEL.: 565 323 249, WWW.ATELIERAS.CZ			
VEDOUČÍ ATELÉRU	HIP	ZODPOV. PROJEKTANT	VYPRACOVAL
Ing. Vladimír Žák	Ing. Jiří Žák	Ing. Jiří Žák	Ing. Lenka Marešková

Novostavba RD Peldřimovský včetně připojení na inž. sítě, par. č. 139/1

INVESTOR:	Peldřimovský Martin, Na Beránku III 136, 25225 Ořech	FORMÁT	4xA4
MÍSTO STAVBY:	k.ú. Běštin, parc.č. 139/1	DATUM	listopad 2014
CHARAKTER STAVBY:	novostavba	STUPEŇ DOK.	dokumentace pro stavební povolení
ODDÍL DOKUMENTACE:	D.1.1. dokumentace stavebního objektu S01 – Rodinný dům	Č. ZAKÁZKY	813/14
	D.1.1.1. Architektonické a stavební technické řešení	Č. ARCHIVNÍ	813/CZ
OBSAH:	Půdorys 1NP	MĚŘÍTKO:	ČÍS. VÝKRESU:
		1 : 50	D.1.1.2.2

TOTO DÍLO JE DUŠEVNÍM VLASTNICTVÍM SPOLIAUTORŮ FIRMY AS PROJECT CZ s.r.o. PELHŘIMOV. O NAKLÁDÁNÍ S DÍLEM ROZHODUJÍ SPOLIAUTORI A AS PROJECT CZ s.r.o. JE PŘEDMĚTEM PRÁVA AUTORSKÉHO A JE CHRÁNĚNO JAKO CELEK AUTORSKÝM ZÁKONEM č.121/2000 Sb. V PLATNÉM ZNĚNÍ.