


PŪDORYS 2NP

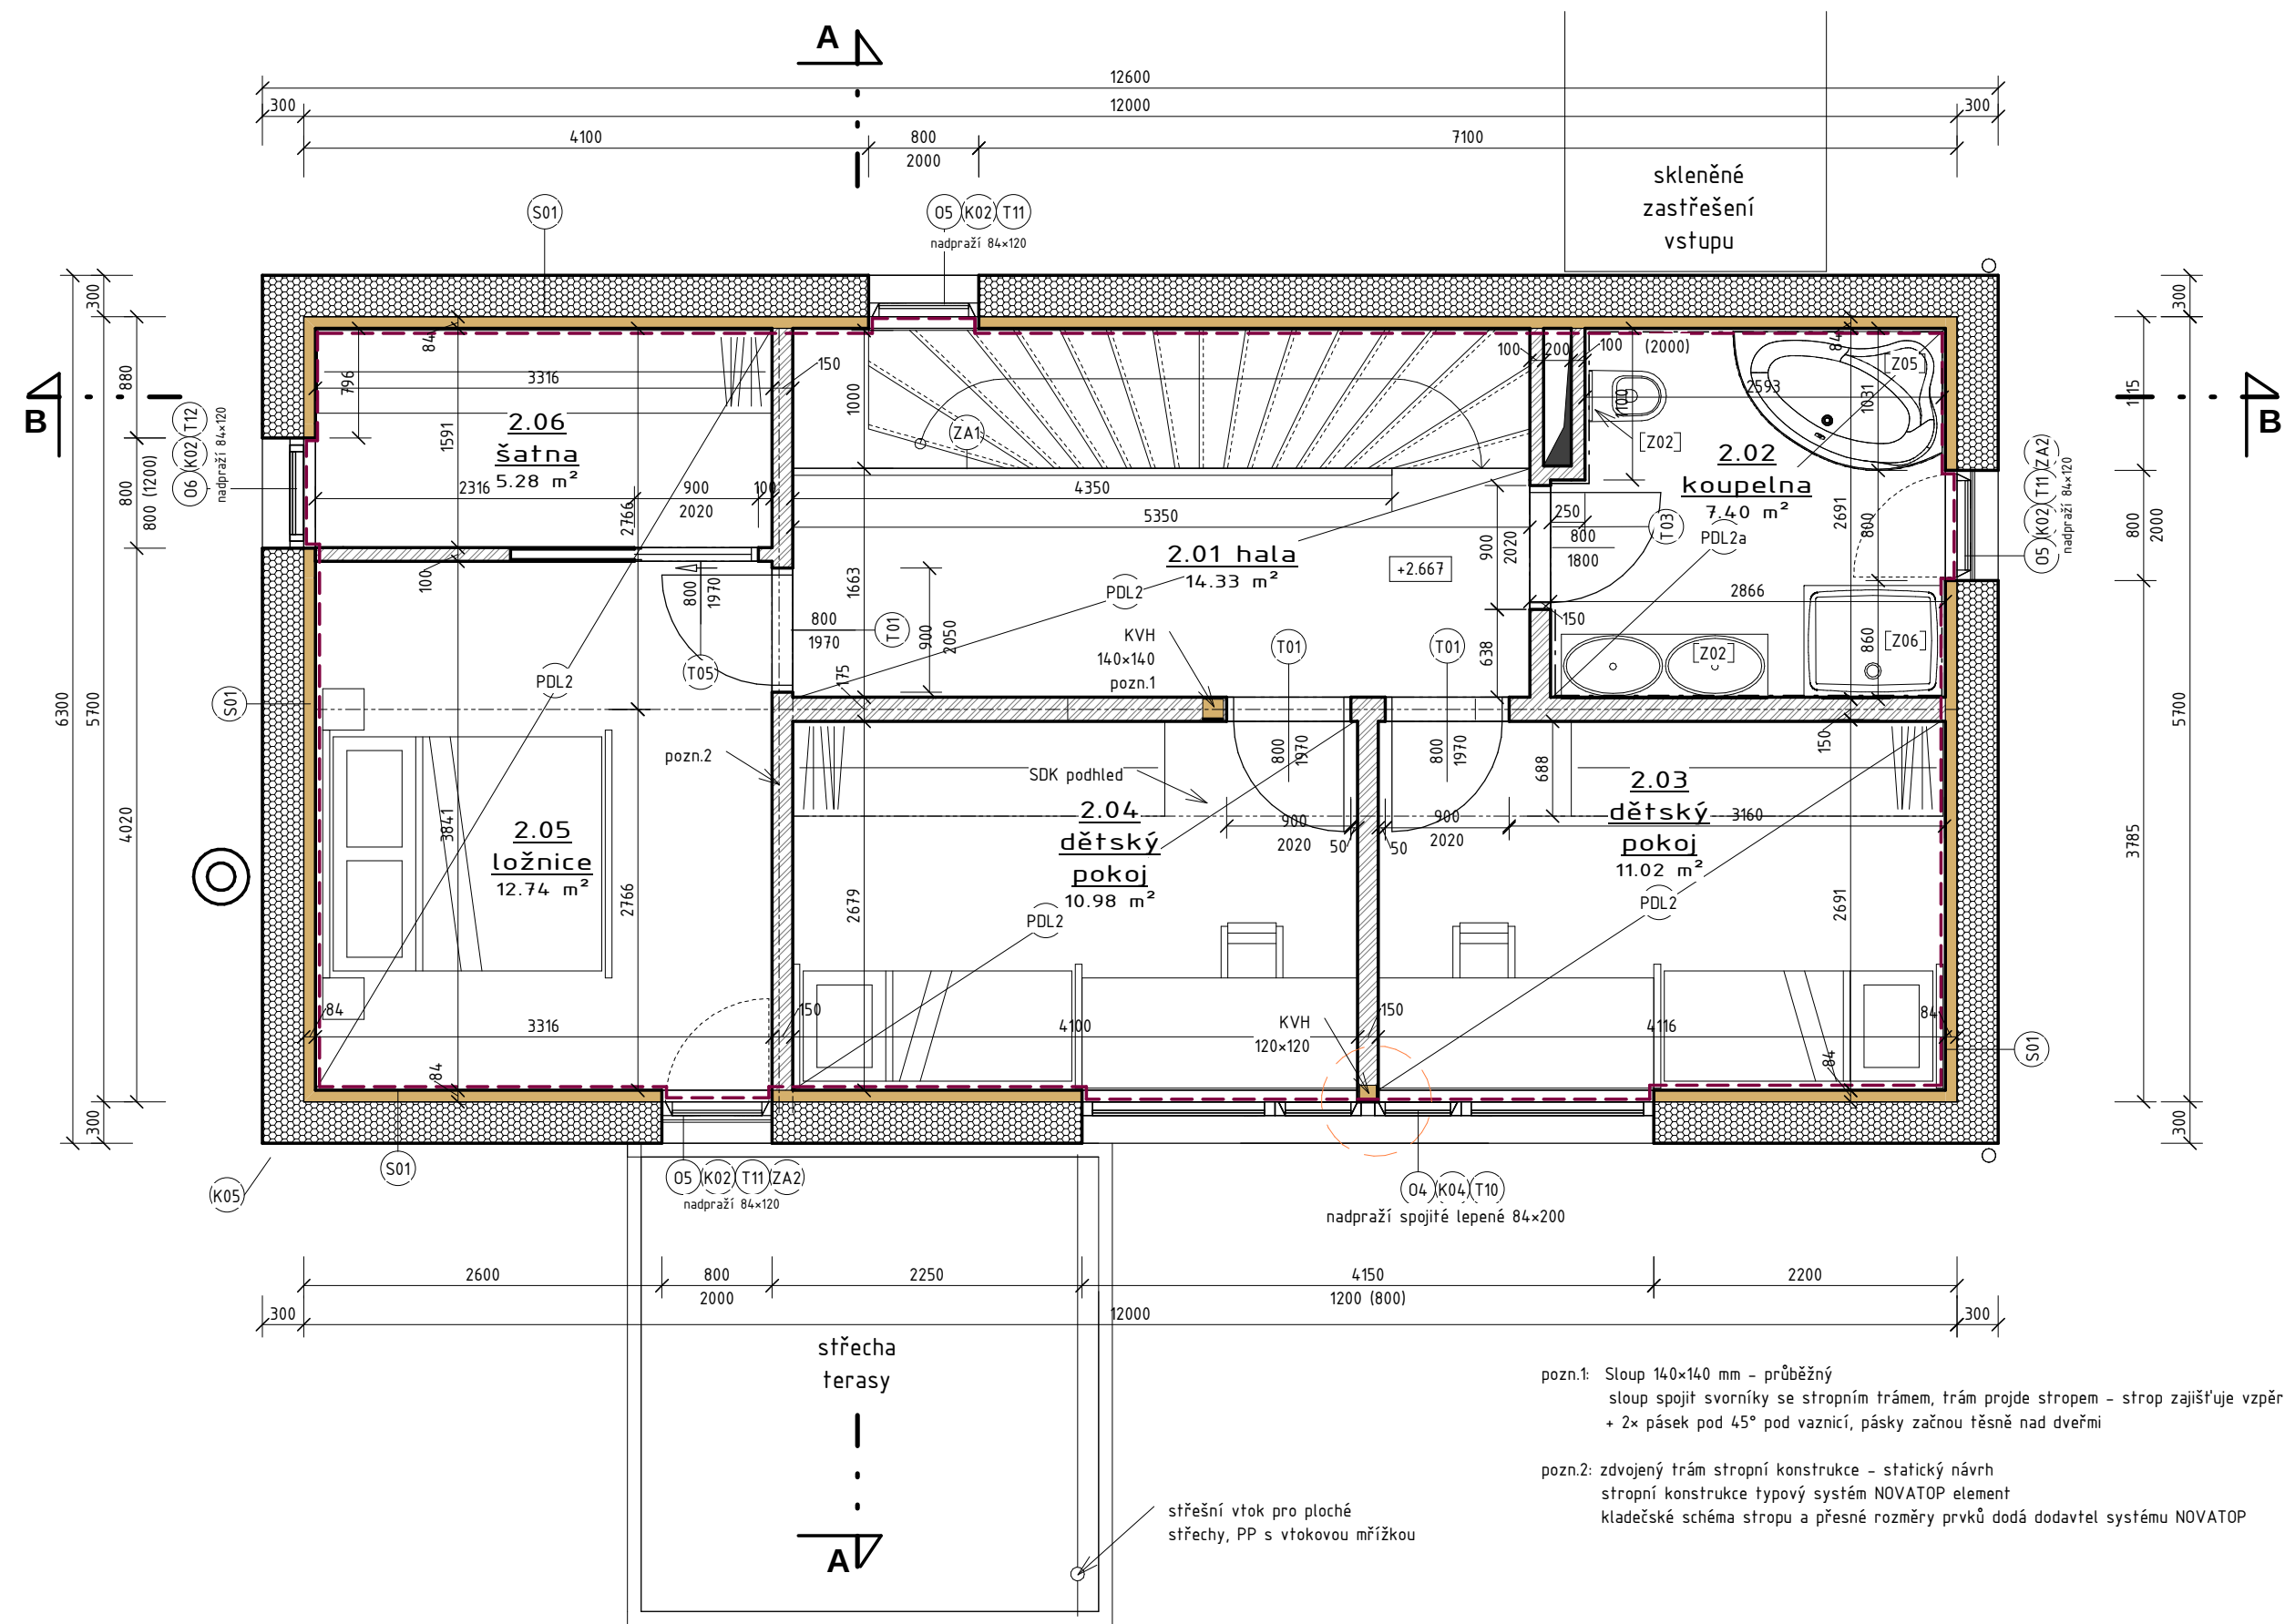

LEGENDA SKLADEB

- PODLAHA 1NP
- NÁŠLAPNÁ VRSTVA TL. 12 mm $\lambda=0,800 \text{ W/m}^2\text{K}$
 - BETONÝ POTÉR TL. 3 mm $\lambda=1,200 \text{ W/m}^2\text{K}$
 - BETONOVÁ MAZANINA 70 mm $\lambda=1,300 \text{ W/m}^2\text{K}$
 - SEPARAČNÍ VRSTVA, PE FÓLIE
 - TEPELNÁ IZOLACE EPS TL. 260 mm $\lambda=0,035 \text{ W/m}^2\text{K}$
 - SEPARAČNÍ VRSTVA GEOTEKTILIE
 - HYDROIZOLACE
- PODKL. BETONOVÁ DESKA C20/25 TL. 150 mm
- PŘI SPODNÍM LÍCI S KRYTÍM 35 mm SÍTĚ
- KARI SÍŤ 100/100/6 - styková přesah 300 mm

- PODLAHA 2 NP
 - NÁSLAPNÁ VRSTVA - VINYL
 - 2xKNAUF TUB 2x12,5 mm – TL. 25 mm $\lambda=0,21 \text{ W/m}^2\text{K}$
 - STEPLOCK HD ROCKWOOL – TL. 40 mm $\lambda=0,039 \text{ W/m}^2\text{K}$
 - STROPNÍ KČE NOVATOP ELEMENT TL. 280 mm
 - HORNÍ DESKA TL. 27 mm $\lambda=0,130 \text{ W/m}^2\text{K}$
 - VZDUCHOVÁ MEZERA
 - DŘEVOVLANITÁ DESKA TL. 40 mm $\lambda=0,043 \text{ W/m}^2\text{K}$
 - SPODNÍ DESKA NOVATOP TL. 27 mm $\lambda=0,130 \text{ W/m}^2\text{K}$

- PDL2a**
- PODLAHA 2.NP KOUPELNA**
- KERAMICKÁ DLÁŽBA TL. 10 mm
 - HYDROIZOLAČNÍ ŠTĚRKA
 - 2xKNAUF TUB 2x12,5 mm - TL. 25 mm $\lambda=0,21 \text{ W/m}^2\text{K}$
 - STEPPOCK HD ROCKWOOL - TL. 40 mm $\lambda=0,039 \text{ W/m}^2\text{K}$
 - STROPNÍ KČE NOVATOP ELEMENT TL. 280 mm
 - HORNÍ DESKA TL. 27 mm $\lambda=0,130 \text{ W/m}^2\text{K}$
 - VZDUCHOVÁ MEZERA
 - DRÉVOVLÁKNITÁ DESKA TL. 40 mm $\lambda=0,043 \text{ W/m}^2\text{K}$
 - SPODNÍ DESKA NOVATOP TL. 27 mm $\lambda=0,130 \text{ W/m}^2\text{K}$

- STR1** SKLADBA STŘEŠNÍHO PLÁŠTĚ:
- PLECHOVÁ FALCOVANÁ KRYTINA LINDAB SRP Click
 - POJISTNÁ HYDROIZOLACE - DÖRKEN - DELTA TRELA
 - BEDNĚNÍ OSB TL. 15 mm
 - KONTRALÁTE 40×60 mm (na výšku) ± 625 mm - provětrávaná mezera
 - DIFÚZNÍ STŘEŠNÍ FÓLIE sdcca 0,02 m
 - NOVATOP OPEN
 - STEICO THERM TL 160 mm $\lambda=0,041 \text{ W/m}^2\text{K}$
 - KNAUF, NATUROLL LRR 033 V KVH PROFILU TL. 240 mm $\lambda=0,033 \text{ W/m}^2\text{K}$
 - DESKA NOVATOP TL. 27 mm $\lambda=0,130 \text{ W/m}^2\text{K}$

- STRiA** SKLADBA STŘEŠNÍHO PLÁŠTĚ KOUPELNA
- PLECHOVÁ FALCOVANÁ KRYTINA LINDAB SRP Click
 - POJISTNÁ HYDROIZOLACE - DÖRKEN - DELTA TRELA
 - BEDNĚNÍ OSB TL. 15 mm
 - KONTRALATĚ 40x60 mm (na výšku) á 625 mm – provětrávaná mezera
 - DIFÚZNÍ STŘEŠNÍ FÓLIE sd=cca 0,02 m
 - NOVATOP OPEN
 - STEICO THERM TL 160 mm $\lambda=0,041 \text{ W/m}^2\text{K}$
 - KNAUF, NATUROLL LRR 033 V KVH PROFILU TL. 240 mm $\lambda=0,033 \text{ W/m}^2\text{K}$
 - DESKA NOVATOP TL. 27 mm $\lambda=0,130 \text{ W/m}^2\text{K}$
 - PAROBRZDA NA BÁZI POLYPROPYLENU
 - PROTIVLHKOSTNÍ SÁDKOKARTON tl. 12,5 mm

- (S01) SKLADBA OBVODOVÉHO PLÁŠŤE:
- VNĚJŠÍ FASÁNÍ OMÍTKA NA ZATEPLOVACÍ SYSTÉM $\lambda=0,800 \text{ W/m}^2\text{K}$
 - ZATEPLOVACÍ SYSTÉM - EXTRAPOR 100 S STABIL TL. 300 mm $\lambda=0,031 \text{ W/m}^2\text{K}$
 - NOVOTOP STĚNOVÝ PANEL TL. 84 mm $\lambda=0,130 \text{ W/m}^2\text{K}$

- (S02) SOKLOVÁ ČÁST OBVODOVÉHO PLÁŠTĚ:
- VNĚJŠÍ SOKLOVÁ OMÍTKA NA ZATEPLOVACÍ SYSTÉM, MARMOLIT $\lambda=0,800 \text{ W/m}^2\text{K}$
 - ZATEPLOVACÍ SYSTÉM - XPS TL. 280 mm $\lambda=0,036 \text{ W/m}^2\text{K}$
 - HYDROIZOLACE
 - NOVOTOP STĚNOVÝ PANEĽ TL. 84 mm $\lambda=0,130 \text{ W/m}^2\text{K}$


LEGENDA MATERIÁLŮ

- | | |
|---|--|
|  | NOSNÁ KONSTRUKCE – NOVATOP SOLID 84 |
|  | VNITŘNÍ SÁDROKARTONOVÉ PŘÍČKY |
|  | DREVENÉ NOSNÉ PRVKY |
|  | TEPELNÁ IZOLACE EPS S GRAFITEM $\lambda=0,031\text{W/m}^2\text{K}$ |
|  | VZDUCHOTĚSNÁ ROVINA |

LEGENDA MÍSTNOSTÍ

Č.M.	NÁZEV	PLOCHA	PODLAHA	POZN.
2.01	Hala	14,40 m ²	Ker. dlažba	
2.02.	Koupelna	7,46 m ²	Ker. dlažba	ker. obklad do výšky 2 m
2.03.	Stud. pokoj	11,08 m ²	Vinyl	
2.04.	Stud. pokoj	11,03 m ²	Vinyl	
2.05.	Ložnice	12,74 m ²	Vinyl	
2.06.	Šatna	5,28 m ²	Vinyl	

A	01	02	03	04	05	06	07	08	09	M				B _{pV}	±0,000
	10			20			30				1.00	2.00 m	3.00		384,65

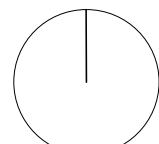

AUTORIZACE	ČKAIT - 0100204	Ing. Vladimír Žák	<i>Ing. Vladimír Žák</i>
AS PROJECT CZ s.r.o.			
 ARCHITEKTURA, PROJEKCE, ENGINEERING, DODAVATELSKÁ ČINNOST A PRODEJ U PROSTŘEDNÍHO MLÝNA 128, 393 01 PELHŘIMOV, TEL.: 565 323 249, WWW.ATELIERAS.CZ			
VEDOUČÍ ATELÉRU	HIP	ZODPOV. PROJEKTANT	VYPRACOVAL
Ing. Vladimír Žák	Ing. Jiří Žák	Ing. Jiří Žák	Ing. Lenka Marečková
<i>Ing. Vladimír Žák</i>	<i>Ing. Jiří Žák</i>	<i>Ing. Jiří Žák</i>	<i>Ing. Lenka Marečková</i>

Novostavba RD Peldřimovský včetně připojení na inž.
sítě, par. č. 139/1

INVESTOR:	Pelčimovský Martin, Na Beránku III 136, 25225 Ořech	FORMÁT	5x4
MÍSTO STAVBY:	k.ú. Běštin, parc.č. 139/1	DATUM	listopad 2014
CHARAKTER STAVBY:	novostavba	STUPEŇ DOK.	dokumentace pro stavební povolení
ODDÍL DOKUMENTACE:	D.1.1. dokumentace stavebního objektu S01 - Rodinný dům D.1.1.1. Architektonické a stavebně technické řešení	Č. ZAKÁZKY	813/14
ODDÍL DOKUMENTACE:		Č. ARCHIVNÍ	813/CZ
Obsah:	půdorys 2NP	MĚŘÍTKO:	ČÍS. VÝKRESU:
		1 : 50	D.1.1.1.2.3

TOTO DÍLO JE DUŠEVNÍM VLASTNICTVÍM SPOLUAUTORŮ FIRMY AS PROJECT CZ s.r.o. PELHŘIMOV. O NAKLÁDÁNÍ S DÍLEM ROZHODUJÍ SPOLUAUTOŘI AS PROJECT CZ s.r.o. JE PŘEDMĚTEM PRÁVA AUTORSKÉHO A JE CHRÁNĚNO JAKO CELEK AUTORSKÝM ZÁKONEM Č.121/2000 Sb. V PLATNÉM ZNĚNÍ.

18.12.2014 8:39:57

P:\RD_Peldrimovsky_Bestin_pc_139-1\60 Stavebni povoleni\30 Data\Rodinny dum.rv