


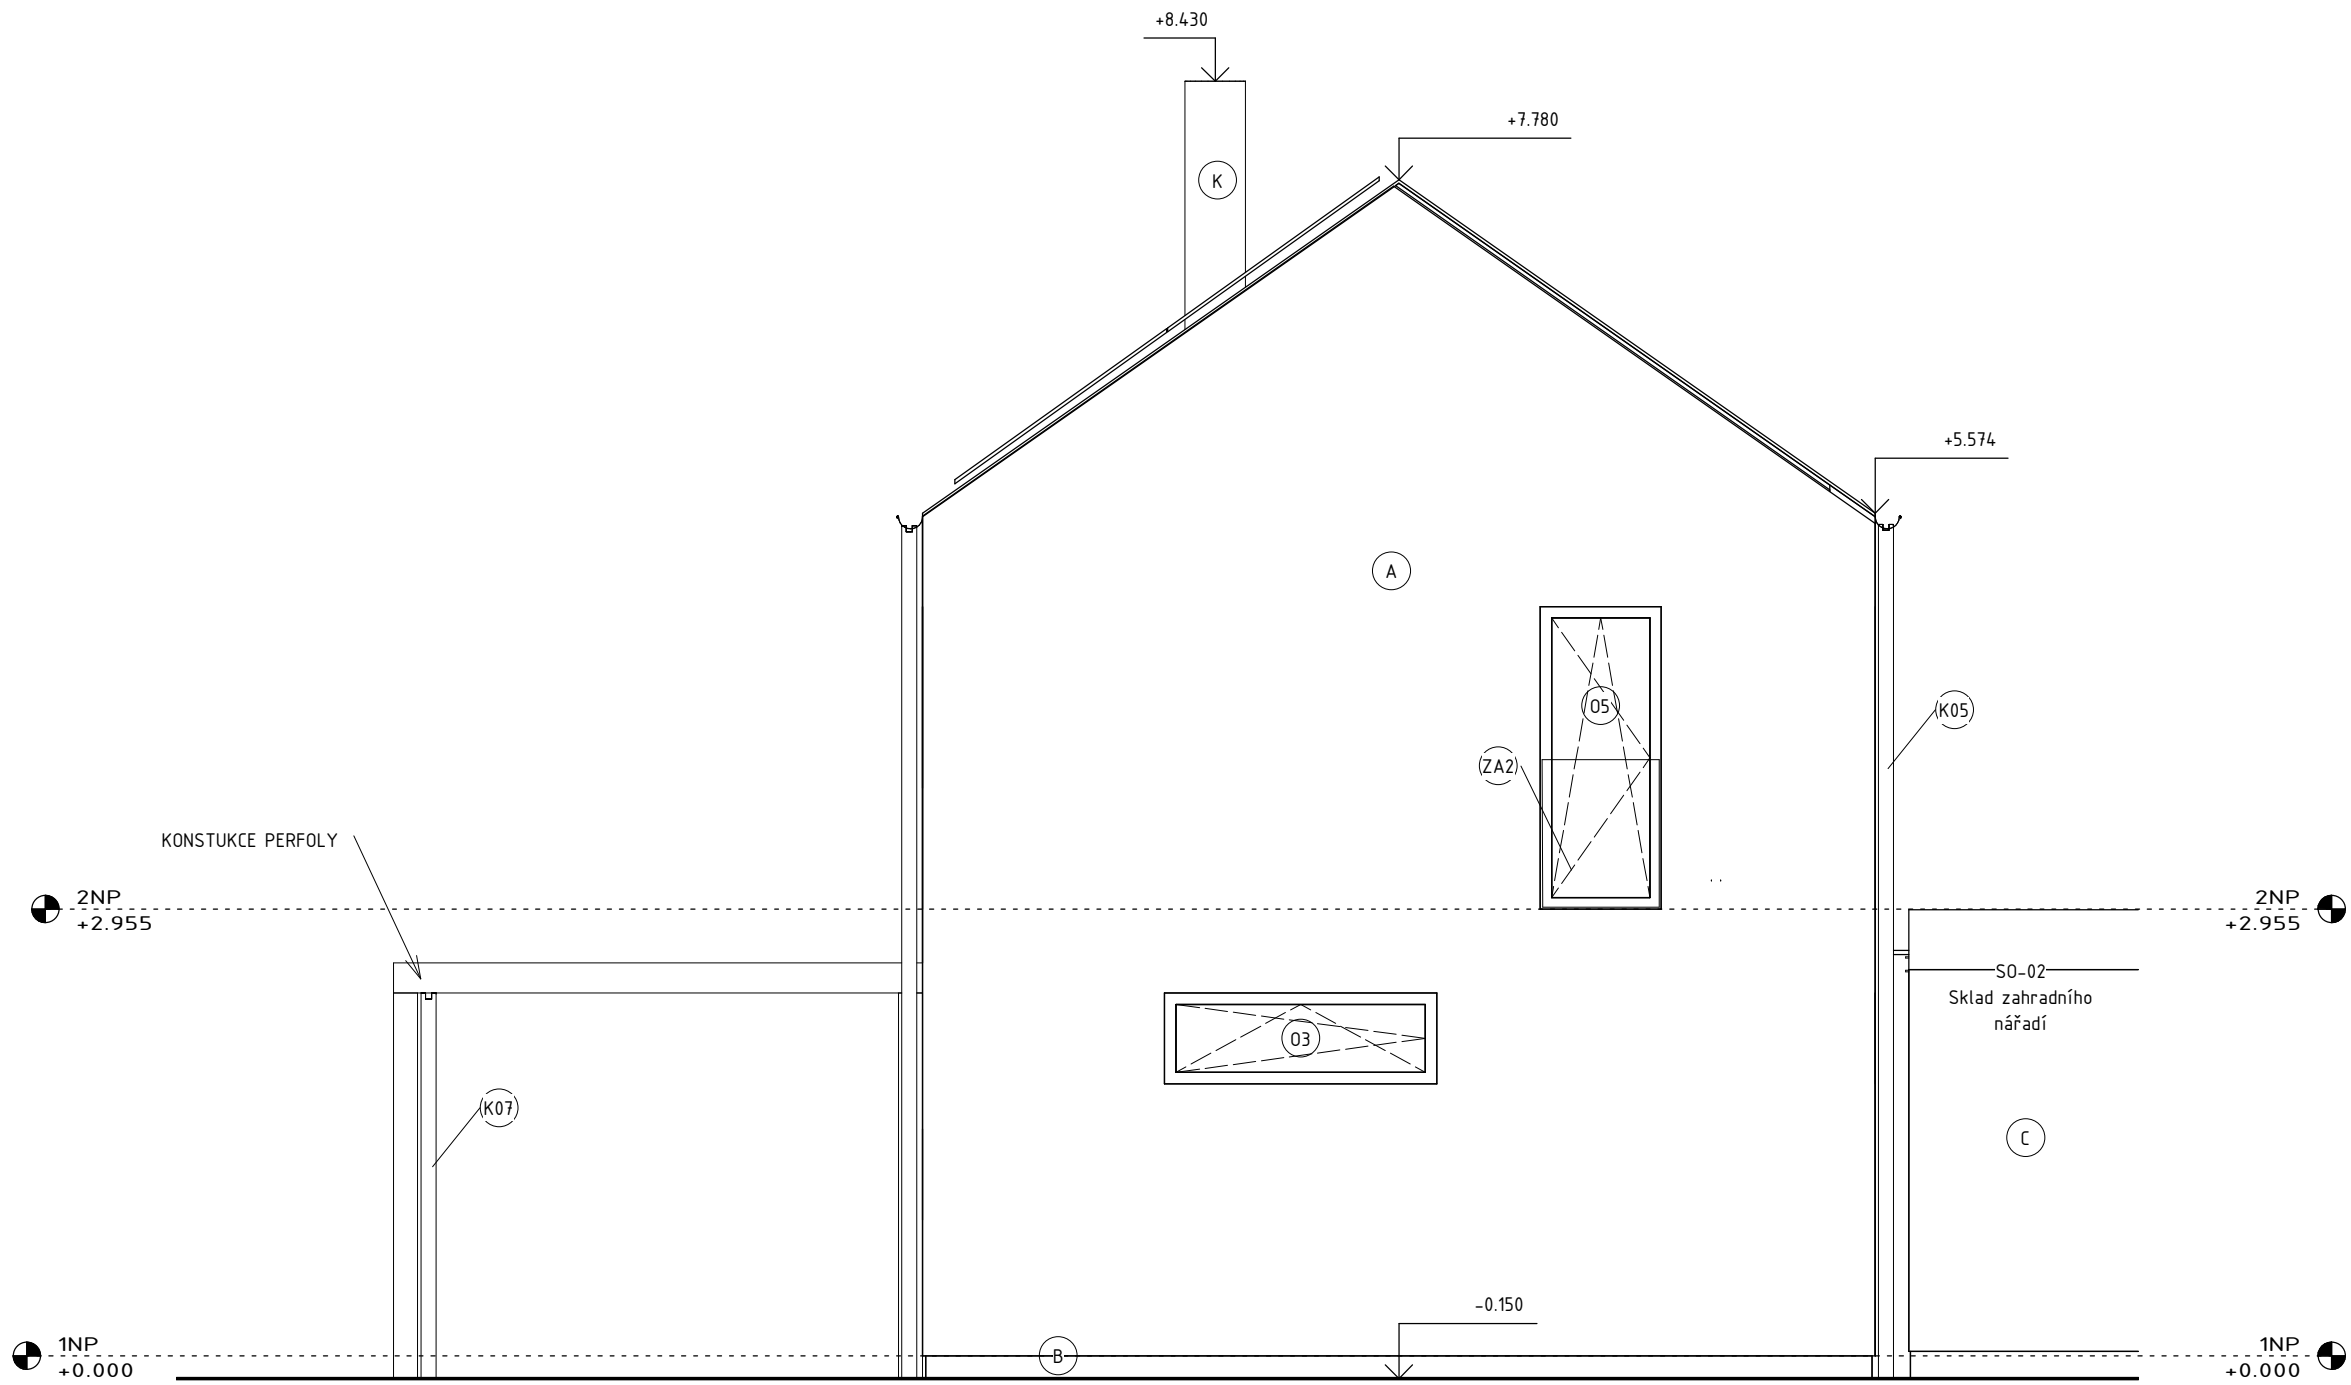


Pohled východ M 1:50


LEGENDA POVRCHŮ	
(A)	TENKOVRSVÁ FASÁDNÍ STĚRKA NA ZATEPLOVACÍ SYSTÉM, BÍLÁ RAL 0100
(B)	TENKOVRSVÁ FASÁDNÍ STĚRKA NA ZATEPLOVACÍ SYSTÉM SOKLOVÁ ČÁST, MARMOLIT ODSTÍN ANTRACITOVĚ ŠEDÁ RAL 7016
(K06)	STŘEŠNÍ PLÁŠŤ Z FALCOVANÉ KRYTINY. SOUČÁSTÍ DODÁVKY JSOU TAKÉ VEŠKERÉ NAVAZUJÍCÍ KLEMPÍŘSKÉ PRVKY Z TITANZINKOVÉHO PLECHU, BARVA ČERNÁ RAL 9005
(K)	KOMÍNOVÉ TĚLESO
(ZA2)	SKLENĚNÉ ZÁBRADLÍ, KOTVENÉ DO RÁMU OKNA
(FV)	FOTOVOLTAICKÉ PANELY



Architektonický pohled východ M 1:100

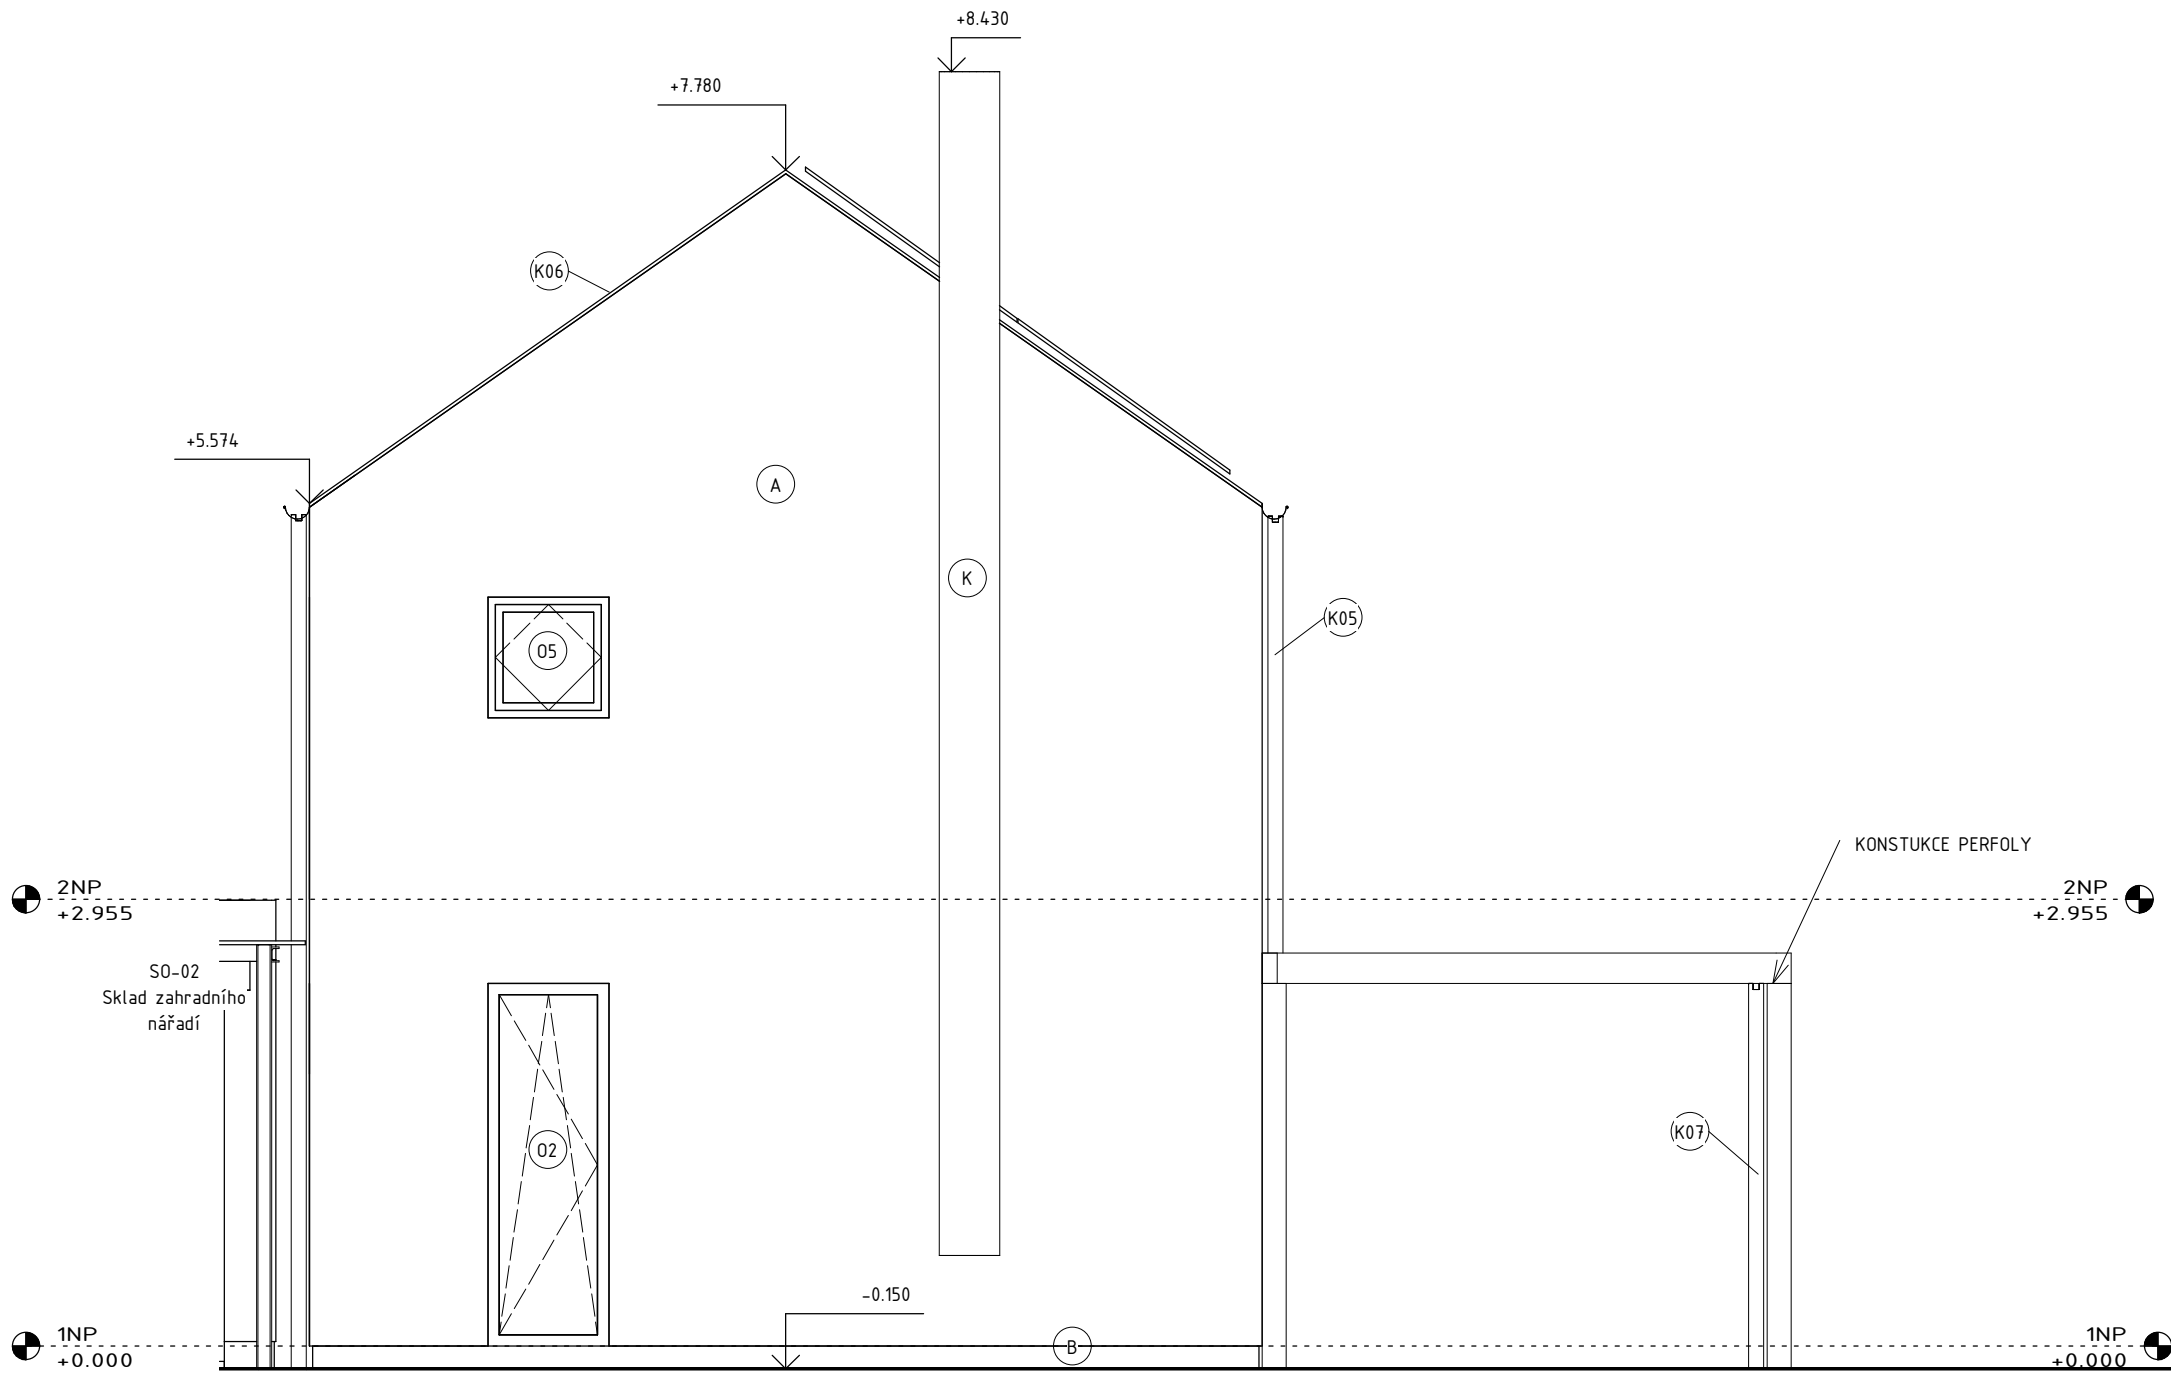

Pohled západ M 1:50

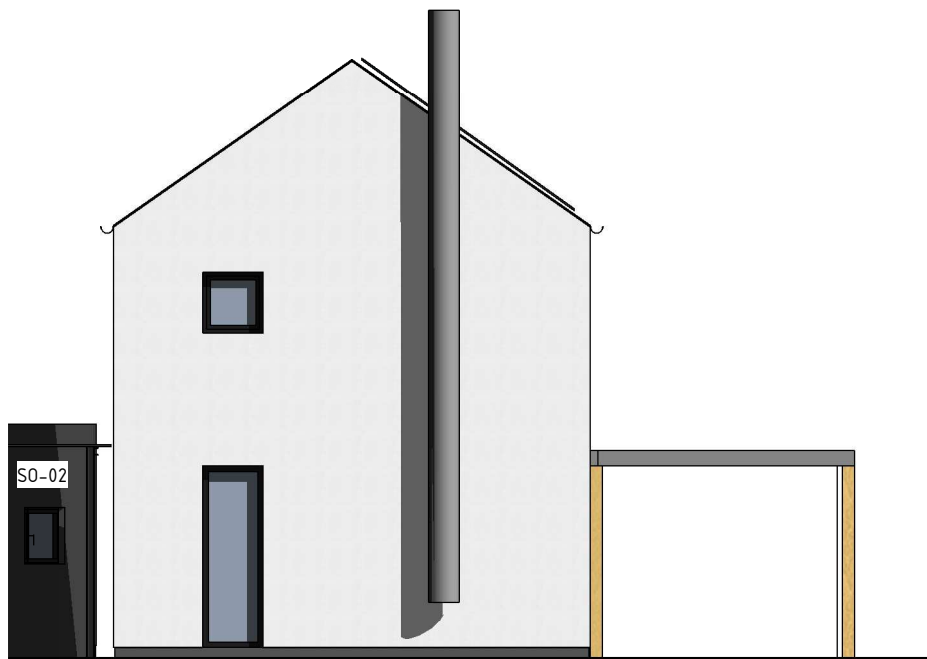

Architektonický pohled západ M 1:100

A	01	02	03	04	05	06	07	08	09	M					Bpv	±0,000
	10			20			30				1.00		2.00 m	3.00		384,65

AUTORIZACE	ČKAIT - 0100204	Ing. Vladimír Žák		
AS PROJECT CZ s.r.o.				
ARCHITEKTURA, PROJEKCE, ENGINEERING, DODAVATELSKÁ ČINNOST A PRODEJ U PROSTŘEDNÍHO MLÝNA 128, 393 01 PELHŘIMOV, TEL.: 565 323 249, WWW.ATELIERAS.CZ				
VEDOUcí ATELIERU	HIP	ZODPOV. PROJEKTANT	VYPRACOVAL	
Ing. Vladimír Žák	Ing. Jiří Žák	Ing. Jiří Žák	Ing. Jiří Žák	
  				
Novostavba RD Peldřimovský včetně připojení na inž. sítě, par. č. 139/1				
INVESTOR:	Peldřimovský Martin, Na Beránku III 136, 25225 Ofech		FORMÁT	6xA4
MÍSTO STAVBY:	k.ú. Běštín, parc.č. 139/1		DATUM	listopad 2014
CHARAKTER STAVBY:	novostavba		STUPEŇ DOK.	dokumentace pro stavební povolení
ODDÍL DOKUMENTACE:	D.1.1. dokumentace stavebního objektu S01 - Rodinný dům D.1.1.1. Architektonické a stavebně technické řešení		Č. ZAKÁZKY	813/14
			Č. ARCHIVNÍ	813/CZ
OBSAH:	Pohledy 2		MĚŘÍTKO:	ČÍS. VÝKRESU:
			Jak je ukázáno	D.1.1.1.2.8