




POHLED JIŽNÍ – VNĚJŠÍ

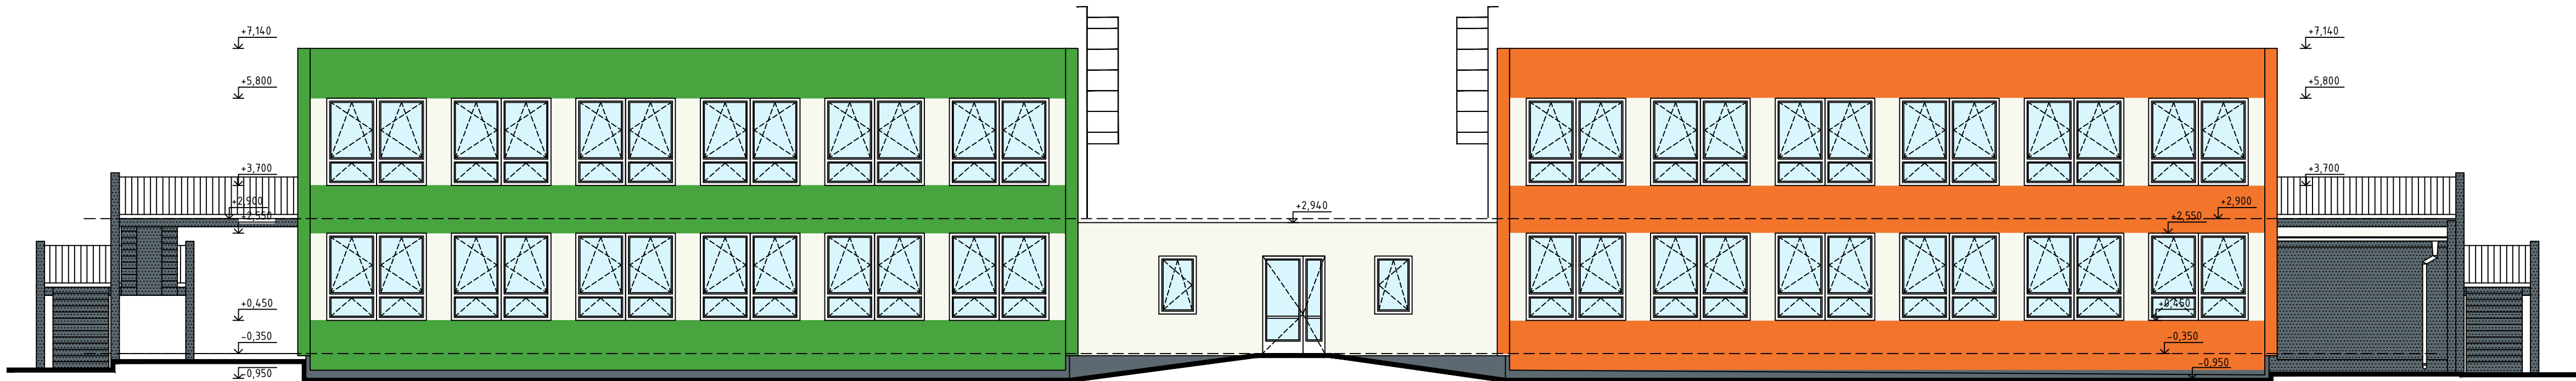


POHLED SEVERNÍ – VNĚJŠÍ

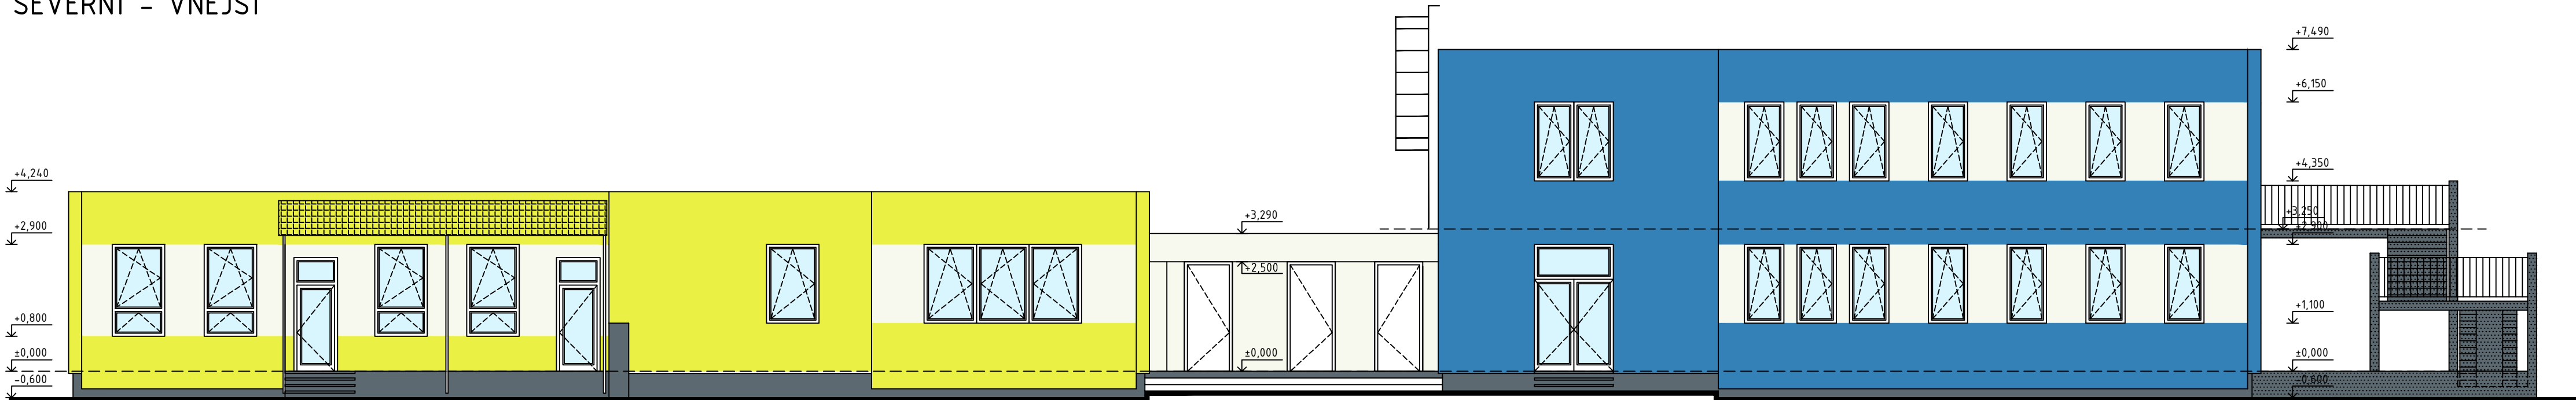

POHLED VÝCHODNÍ – VNĚJŠÍ

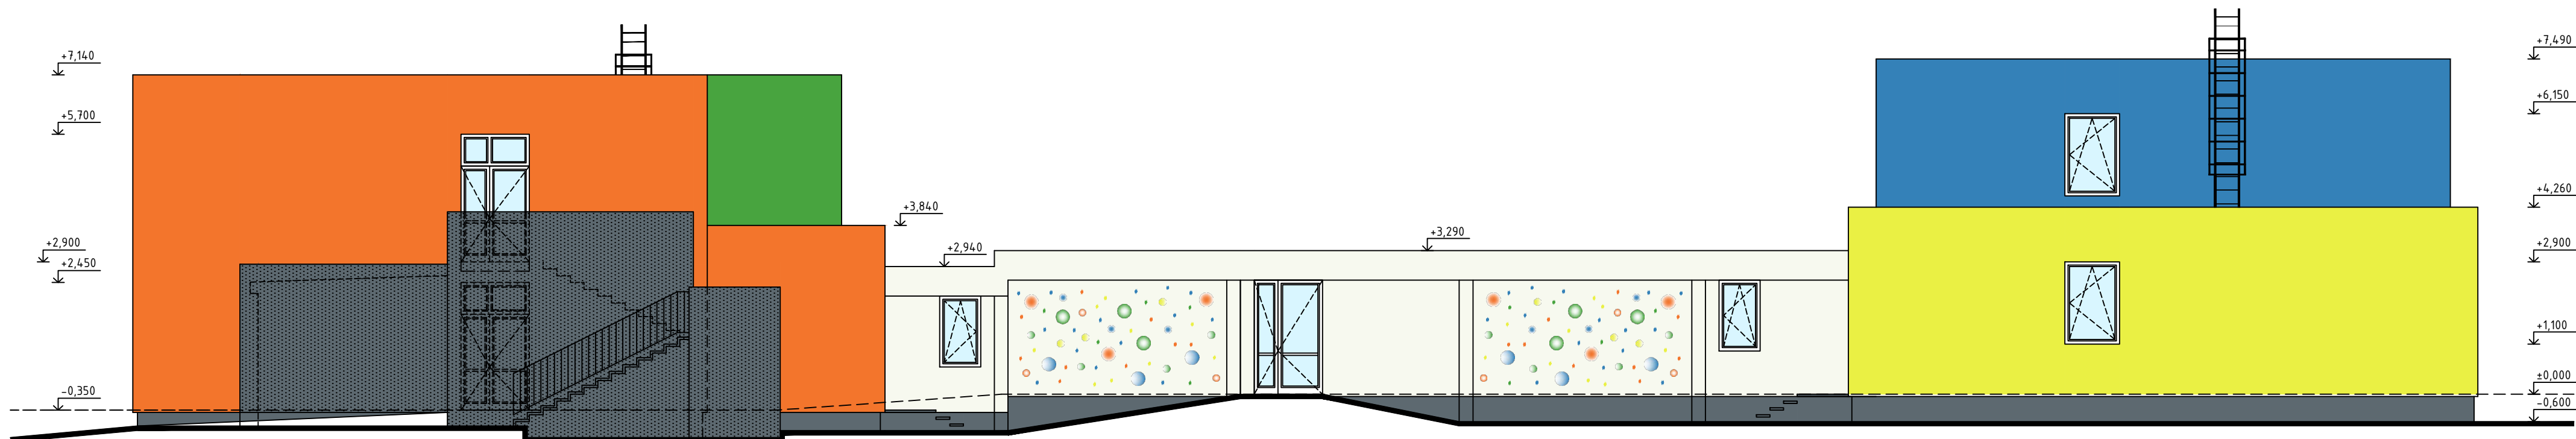

POHLED ZÁPADNÍ – VNĚJŠÍ

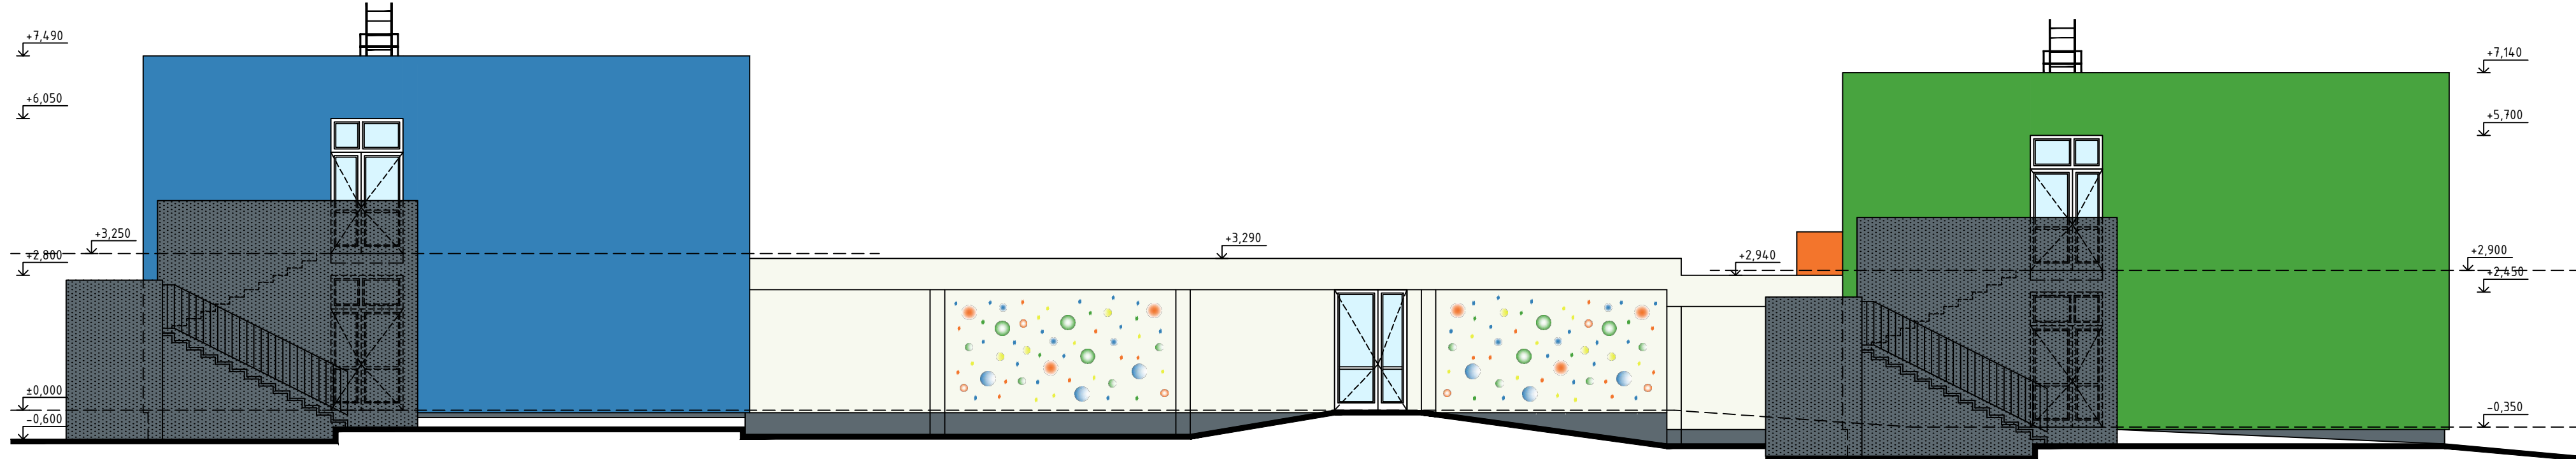

LEGENDA POVRCHŮ

- STŘEDNĚZRNNÁ FASÁDNÍ PROBARVENÁ SILKONOVÁ OMÍTKA (ZRNO 2,0mm) VE ŠEDOBÍLÉM ODSŤÍNŮ
- STŘEDNĚZRNNÁ FASÁDNÍ PROBARVENÁ SILKONOVÁ OMÍTKA (ZRNO 2,0mm) VE SVĚTLE ŽLUTÉM ODSŤÍNŮ
- STŘEDNĚZRNNÁ FASÁDNÍ PROBARVENÁ SILKONOVÁ OMÍTKA (ZRNO 2,0mm) VE SVĚTLE MODRÉM ODSŤÍNŮ
- STŘEDNĚZRNNÁ FASÁDNÍ PROBARVENÁ SILKONOVÁ OMÍTKA (ZRNO 2,0mm) V OKROVÉM ODSŤÍNŮ
- STŘEDNĚZRNNÁ FASÁDNÍ PROBARVENÁ SILKONOVÁ OMÍTKA (ZRNO 2,0mm) VE SVĚTLE ZELENÉM ODSŤÍNŮ
- STŘEDNĚZRNNÁ FASÁDNÍ PROBARVENÁ SILKONOVÁ OMÍTKA (ZRNO 2,0mm) V ŠEDÉM ODSŤÍNŮ
- FASÁDNÍ NÁTĚR V ŠEDÉM ODSŤÍNŮ, SHODNÉM S ODSŤÍNEM SOKLU

POZNÁMKY

- FASÁDNÍ VÝPLNĚ OTVORŮ PLASTOVÉ V BARVĚ BÍLÉ, ZASKLENÉ IZOLAČNÍM DVOJKSLEM, $U_n=1,2W/m^2K$
- KLEMPÍŘSKÉ PRVKY (PARAPETY, LEMOVÁNÍ, ATIKY, SVODY, ŽLABY APOD.) Z TITANZINKOVÉHO PLECHU BEZ NÁTĚRU
- VEŠKERÉ ZÁHEBNÍKOVÉ PRVKY (NOVÉ I STÁVAJÍCÍ) S NÁTĚREM V ODSŤÍNŮ RAL 7016 (ZÁBRADLÍ, APOD.)
- PŘÍSTUPOVÉ ŽEBŘÍKY NA STŘECHY S OCHRANNÝM KOŠEM ŽÁROVÉ ZNEMOVANÉ
- VEŠKERÉ TRuhlářské VÝROBKY (NOVÉ I STÁVAJÍCÍ) S NÁTĚREM V INNÉM ODSŤÍNŮ
- PŘED ZAHLÁZENÍM PRACÍ NA ZATEPLOVÁNÍ STŘEŠNÍ NÁSTAVBY JE NUTNÉ PROVÉST SNESENÍ A OPĚTOVNĚ NAMONTOVÁNÍ
- JEDNOTLIVÝCH ANTÉN, JEJICH ROZVODŮ, ROZVODŮ NN APOD.
- VENTILAČNÍ ŽALUZIE A MŘÍŽKY BUDOU PROVEDENY V ODSŤÍNŮ FASÁDY V NÍŽ JSOU OSAZENY

xxx	xxx	xxx	xxx	xxx
xxx	xxx	xxx	xxx	xxx
verze	datum	popis	zodpov. projektant	vypracoval

číslo paré				
A 01 02 03 04 05 06 07 08 09				
±0,000=xxx,xx m n.m.				
M 1:100				
0 2,0 4,0m 6,0				
autorizace	ČKAIT – 0100204	Ing. Vladimír Žák		

AS PROJECT CZ s.r.o.				
architektura, projekce, engineering, dodavatelská činnost a prodej				
U Prostředního mlýna 128, 393 01 Pelhřimov, tel.: 565 323 249, www.asproject.eu				
autor, navrhl	HIP	zodpov. projektant	vypracoval	
-	Michal Tomášek	Michal Tomášek	Michal Tomášek	Michal Tomášek

Zateplení a výměna oken v objektu MŠ Osvobození v Pelhřimově

investor: Město Pelhřimov, Pražská 127, 393 01 Pelhřimov	formát	8x4
místo stavby: k.ú. Pelhřimov, parc. č.2983/26	datum	06/2010
charakter stavby: stavební úpravy	stupeň dok.	projekt pro stavební povolení
oddíl dokumentace:	č. zakázky	690/10
F.1.1. Architektonické a stavebně technické řešení	č. archivní	690/CZ
obsah:	měřítko:	čís. výkresu:
Pohledy vnější – nový stav	1:100	F.1.1.2.15.